


Coupe AB

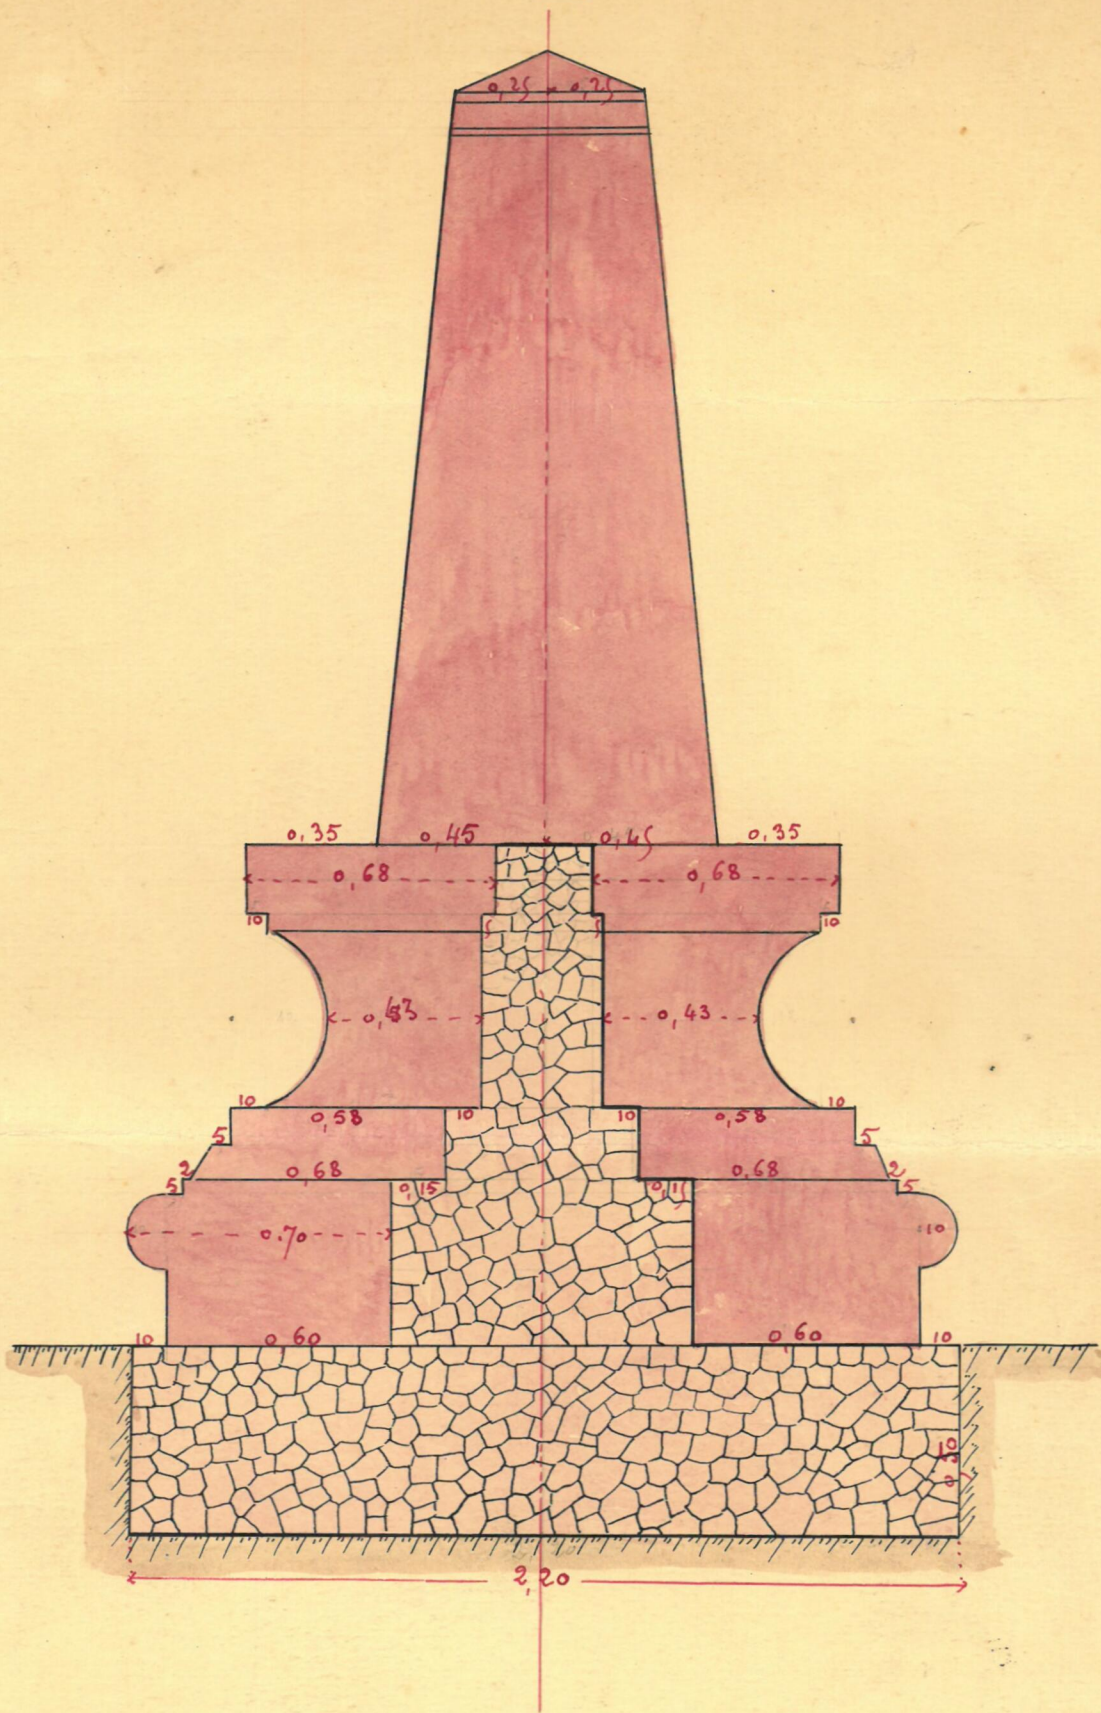

Échelle de 0,05 par mètre.